


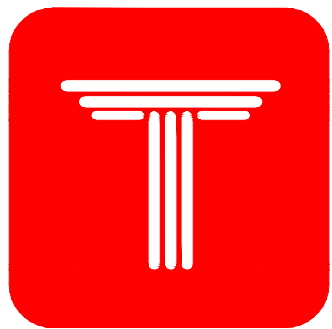


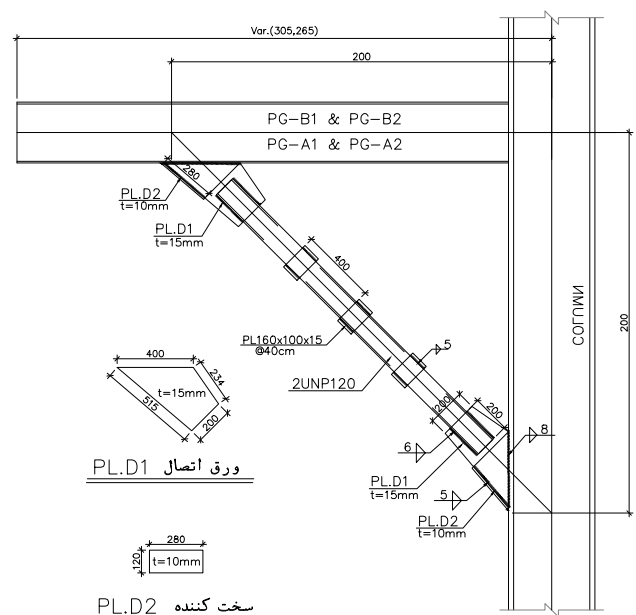


MANIA
COMPETITION

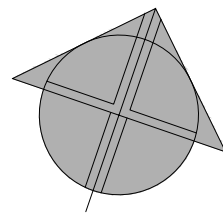


DETAIL-1
SCALE 1:10

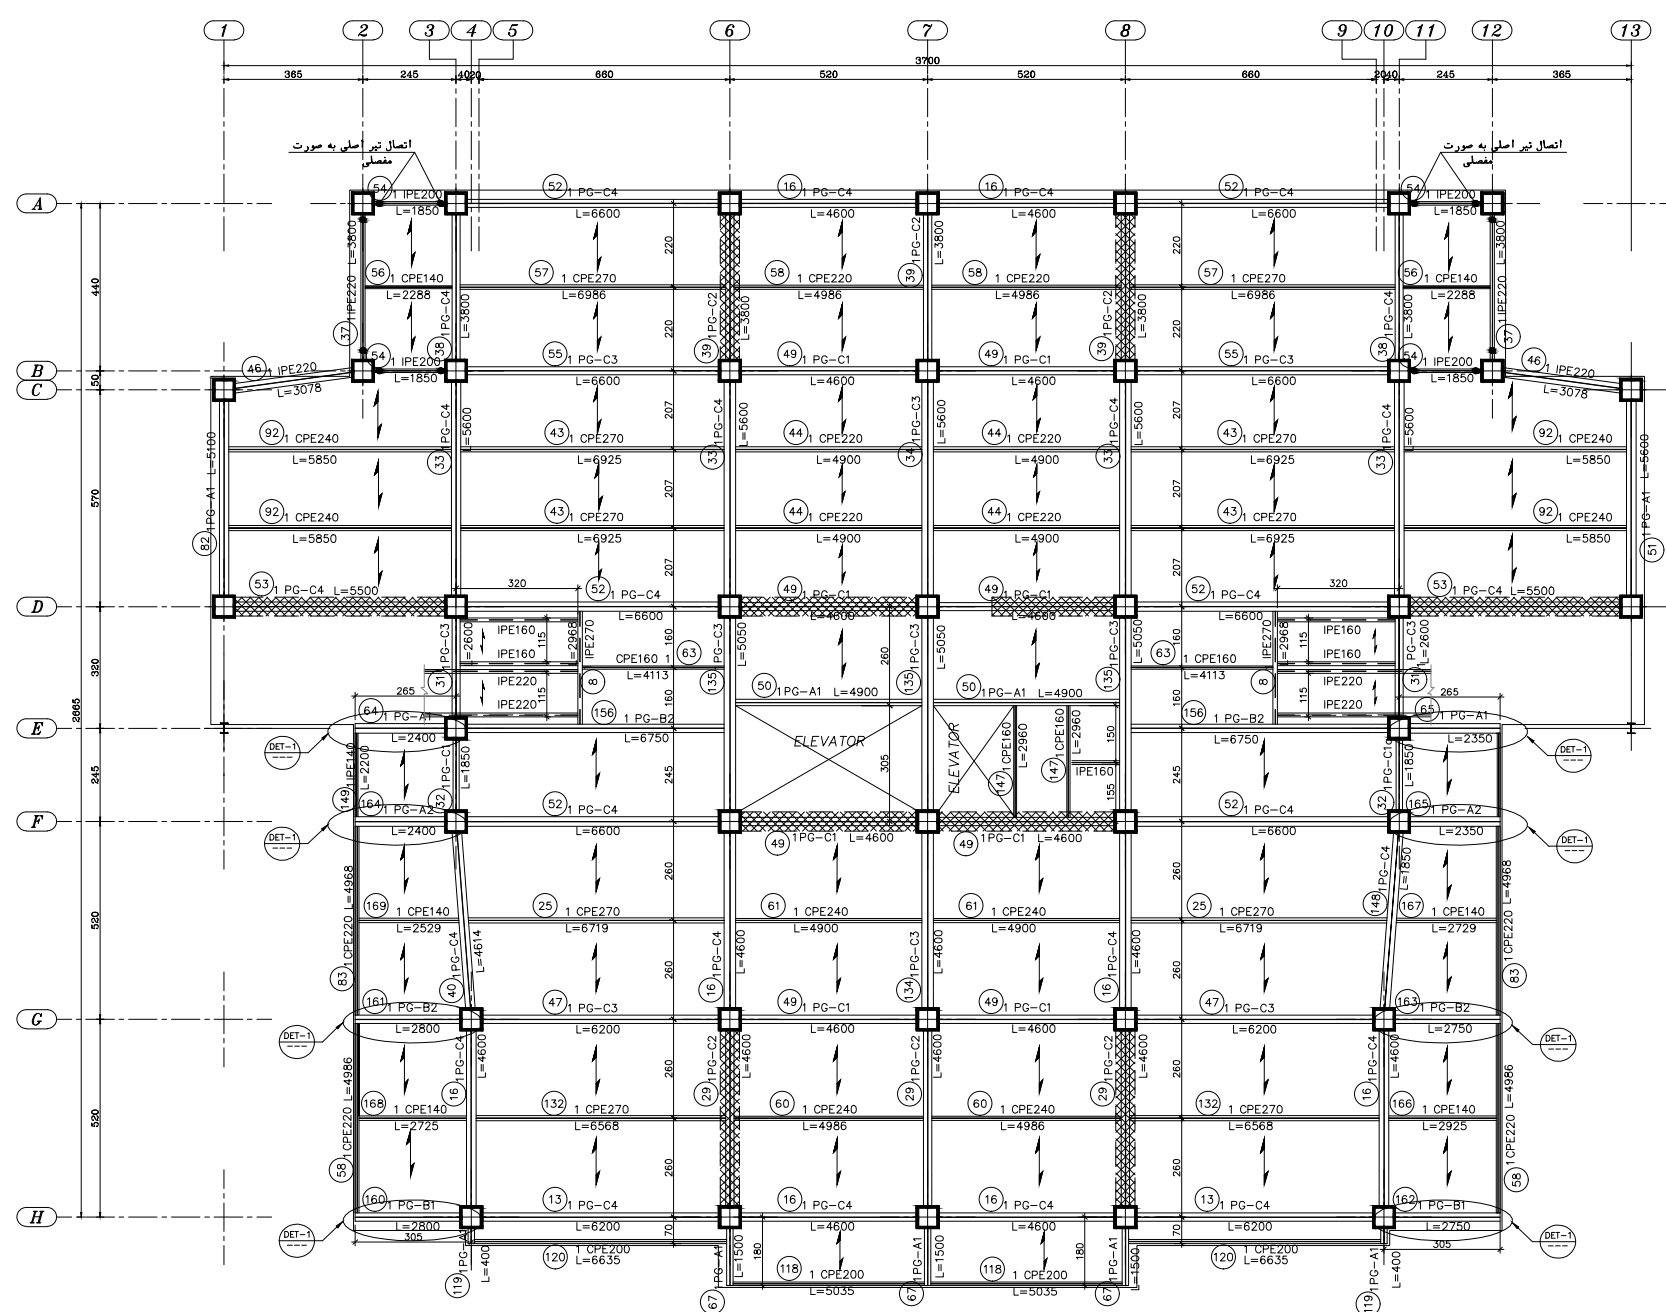

FRAMING PLAN AT ELEVATION +6.57(T.O.B.)
SCALE 1:100

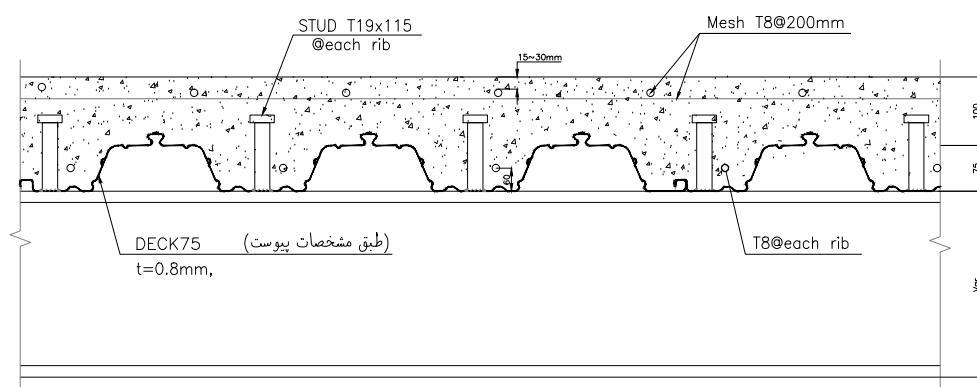

جزئیات سقف متال دک در تراز +6.57
SCALE 1:10

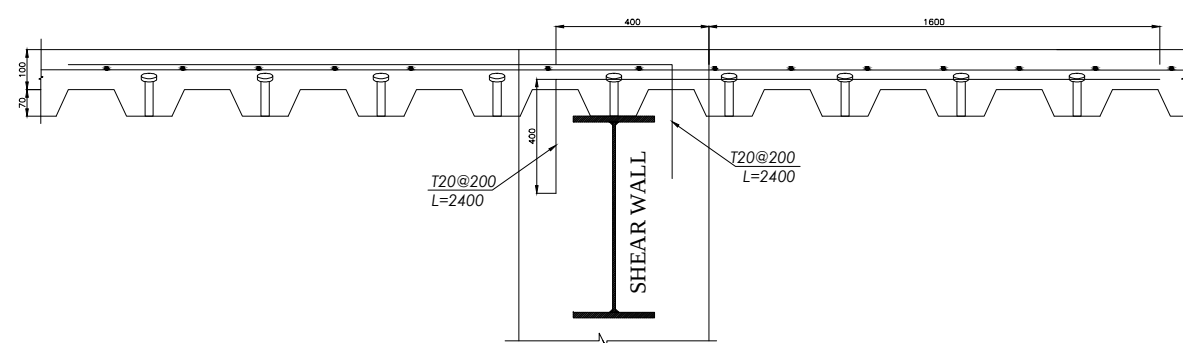

جزئیات اتصال دال سقف به دیوار بتنی
SCALE 1:10

